


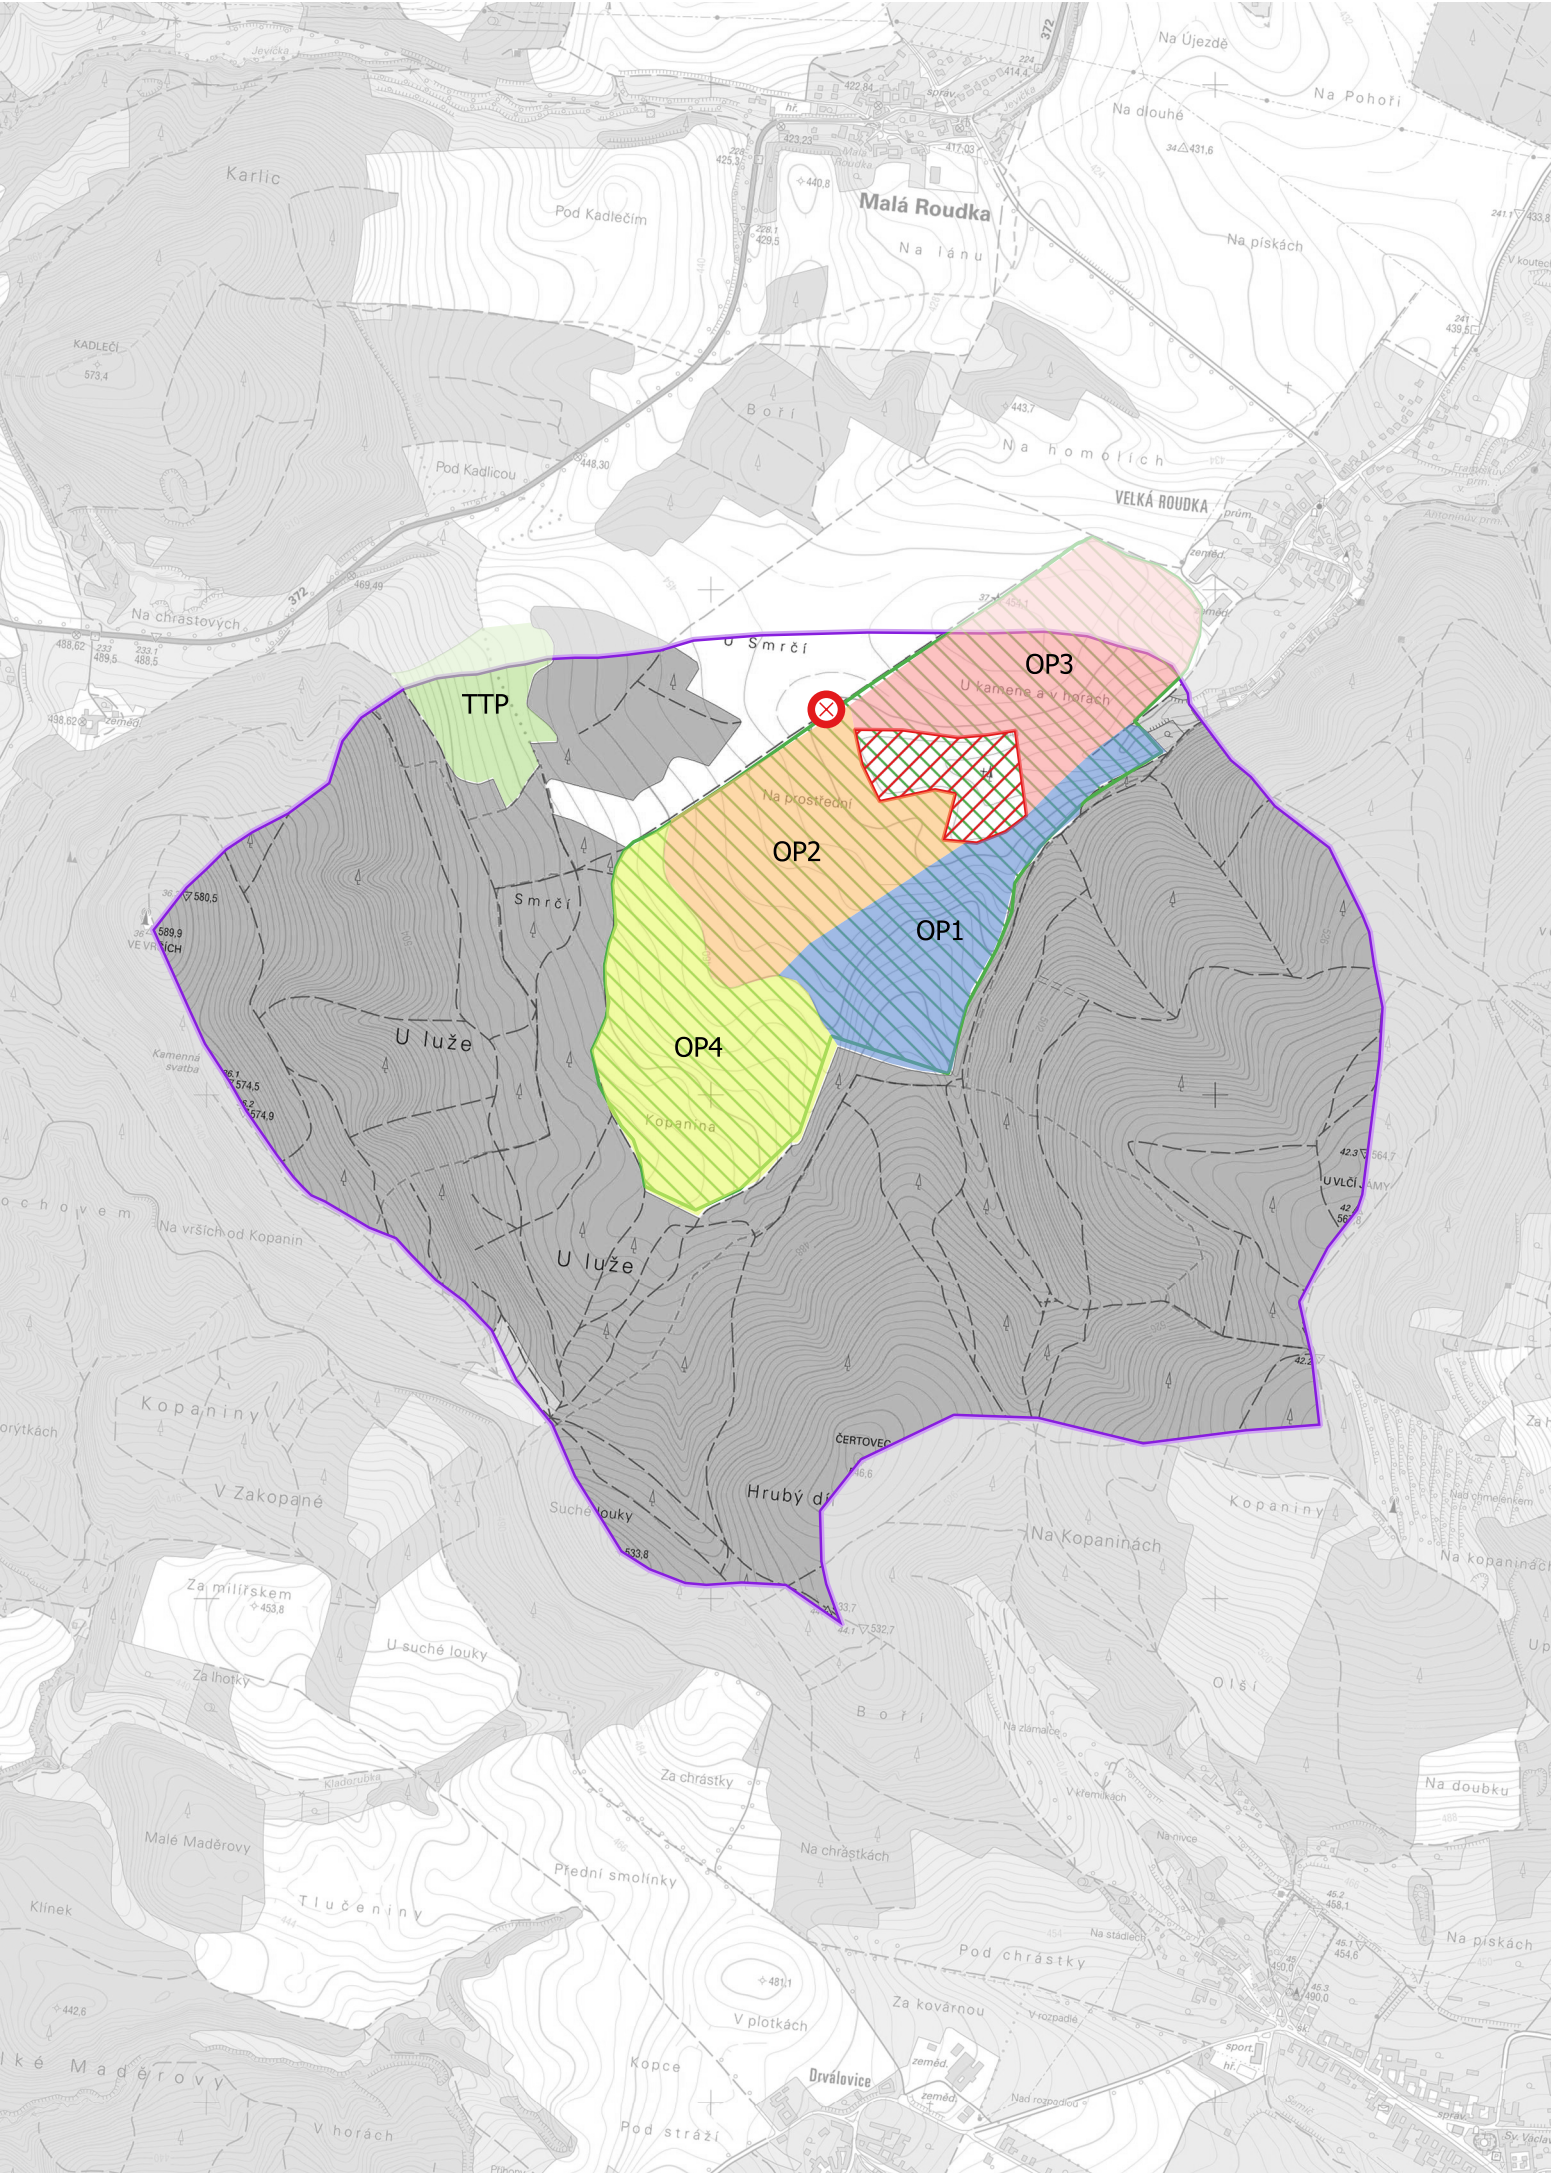

Legenda

- zájmové území
- Návrh plošných protiterozních opatření
 - protiterozní osevní postup OP1
 - protiterozní osevní postup OP2
 - protiterozní osevní postup OP3
 - protiterozní osevní postup OP4
 - trvale travní porost - TTP
 - vrstevnicové obdělávání pozemků

Navržené protipovodňové opatření

- navržený poldr se zátopou

Navržené vodohospodářské opatření

- návrh mostu

Souřadný systém: JTSK

Výškový systém: Bpv

	Zpracovatel: Atregia s.r.o. Vážného 99/10, 321 00 Brno- Řečkovice info@atregia.cz	Investor: Město Velké Opatovice Zámek č. 14 679 63 Velké Opatovice		
HIP: Ing. Iva Klimšová	Zpracoval: Ing. Iva Klimšová	Zpracovatel části PD:		
Název akce: Studie odtokových poměrů v části katastrálního území Velká Roudka		Datum:	03/2022	Autorizační razítko:
		Stupeň:	SOP	
		Měřítko:	1:15000	
		Číslo zakázky:	401/2022	
		Formát:	2xA4	
Název výkresu: Komplexní mapa všech navrhovaných opatření		Číslo výkresu:	Číslo paré:	
		B2_1		

