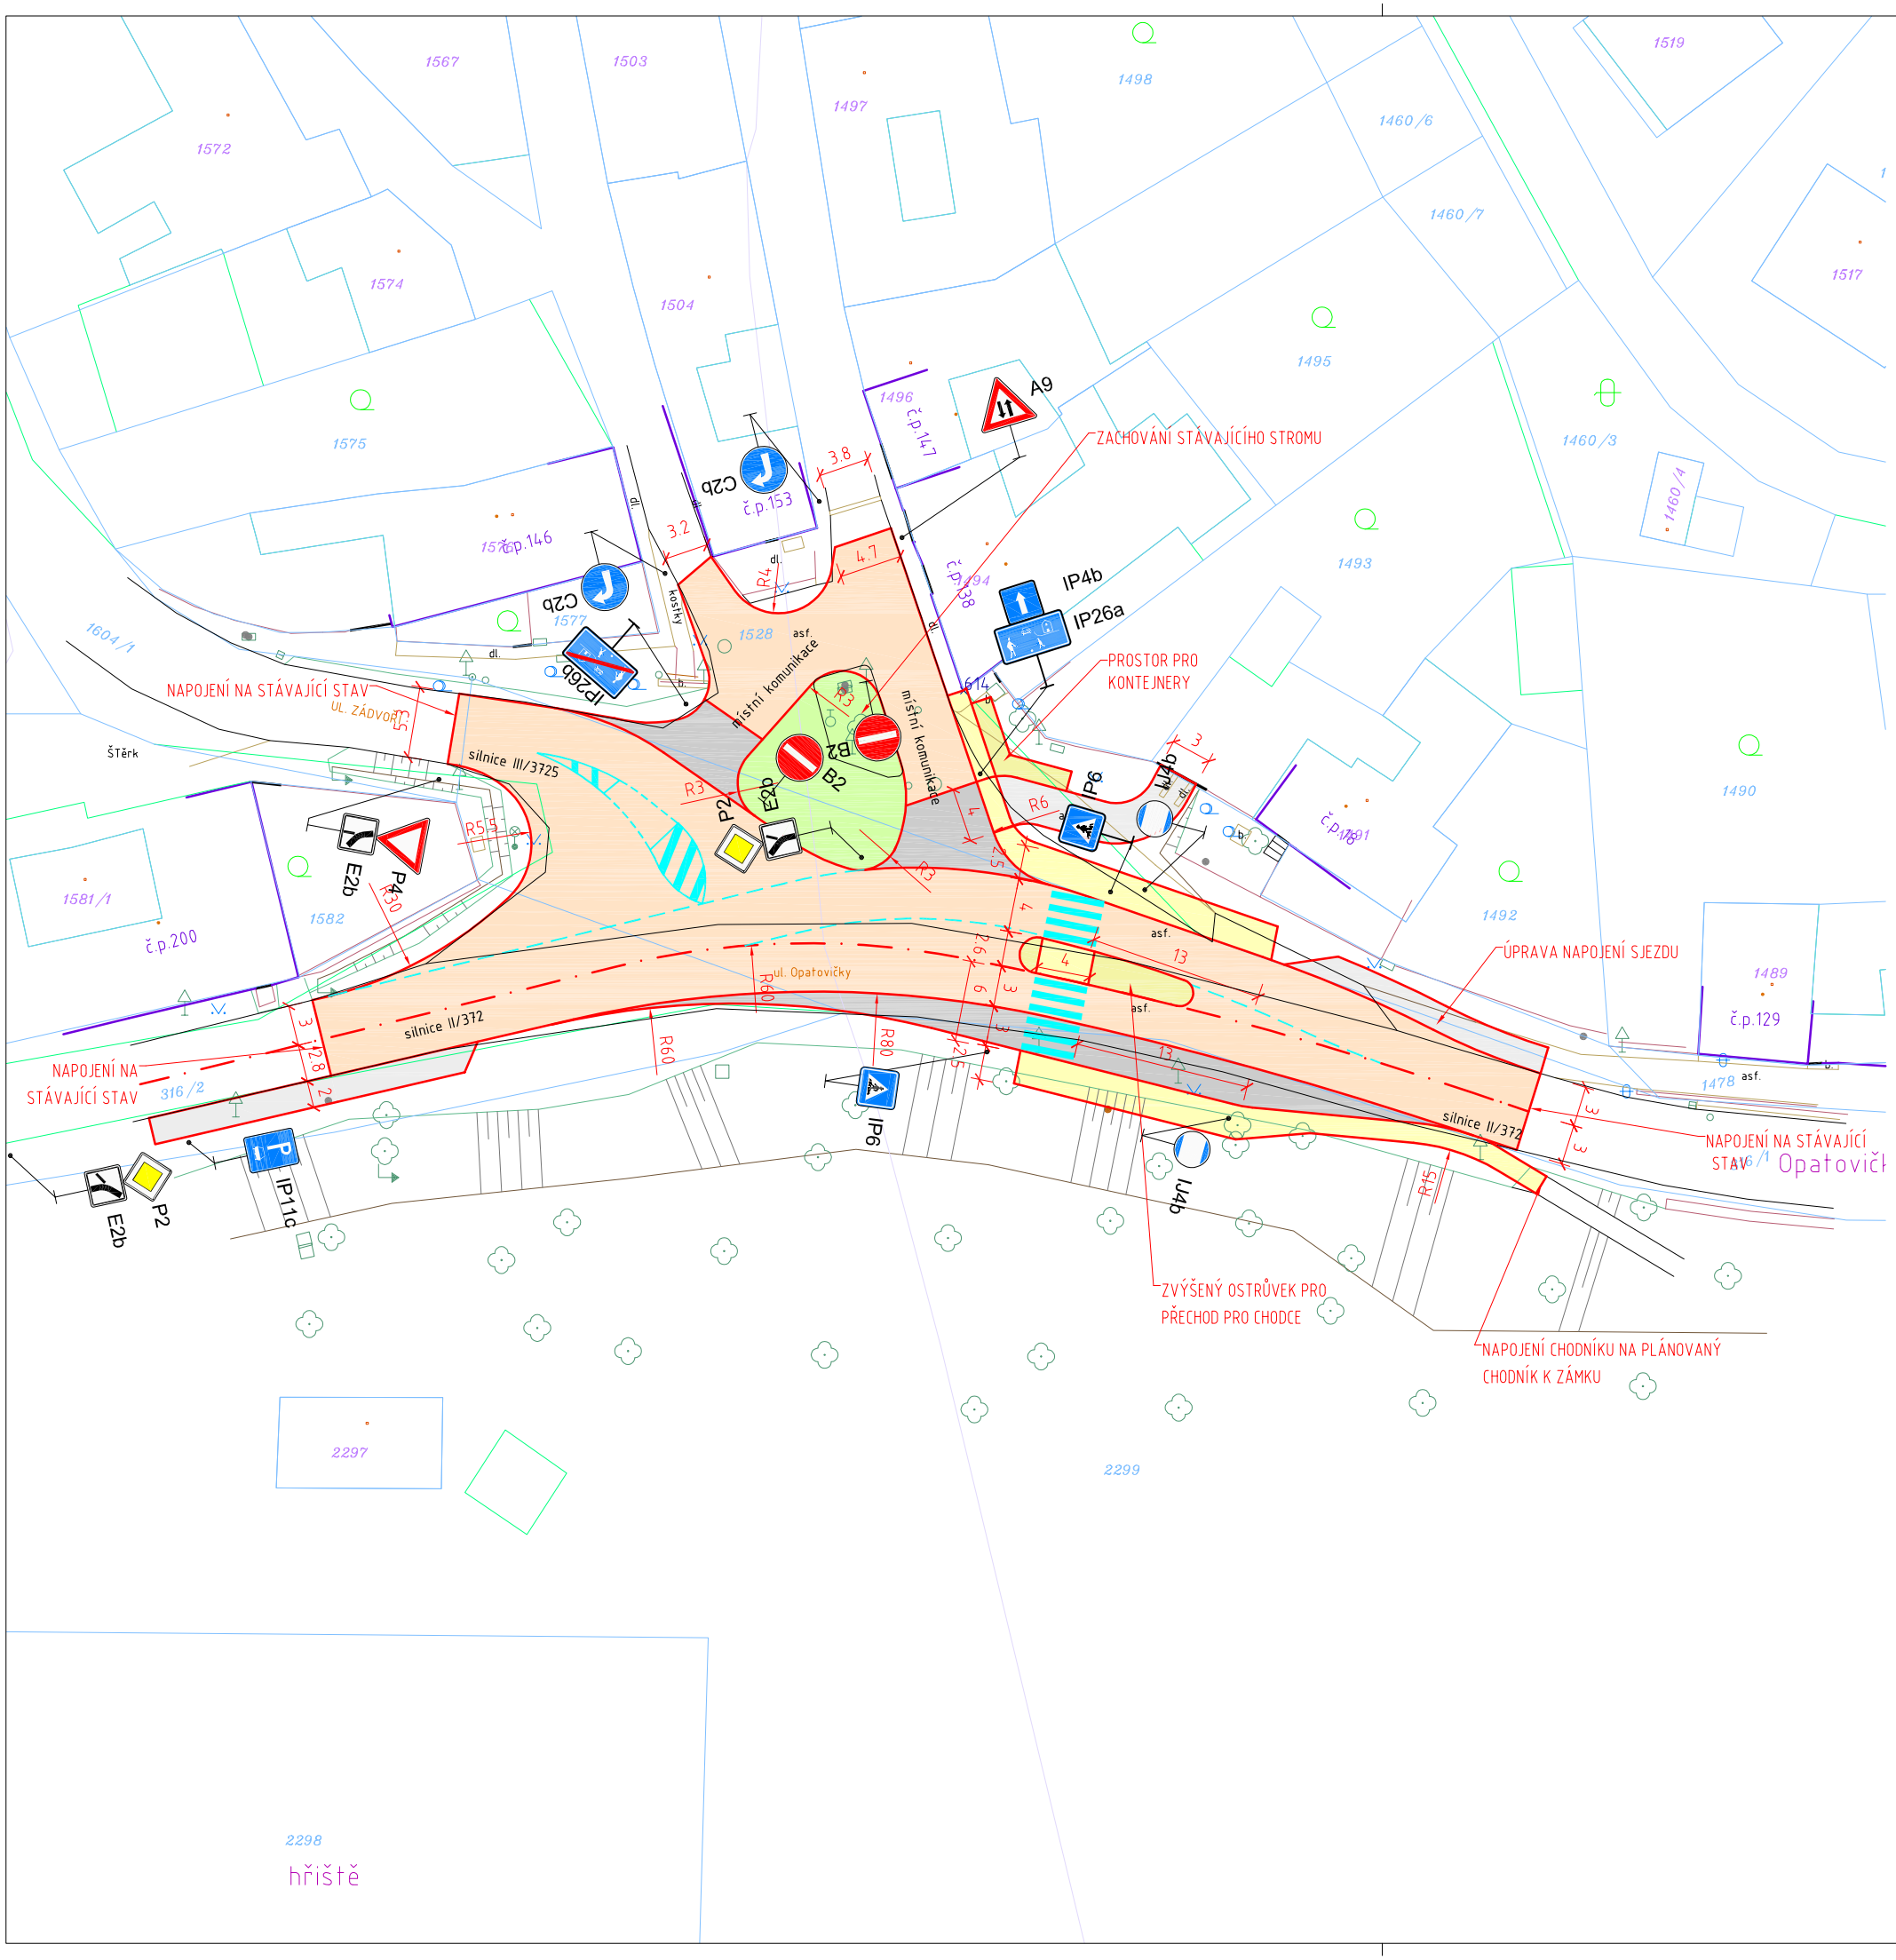

LEGENDA

- STÁVAJÍCÍ STAV
- NAVRŽENÝ STAV
- KATASTRÁLNÍ MAPA - KATASTR NEMOVITOSTÍ
- KATASTRÁLNÍ MAPA - KATASTR NEMOVITOSTÍ - SLUČKY
- BETONOVÁ DLAŽBA TL. 60 mm
- BETONOVÁ DLAŽBA TL. 60 mm - JINÝ ODSTÍN
- BETONOVÁ DLAŽBA TL. 80 mm
- DLAŽBA Z ŽULOVÝCH KOSTEK
- ASFALTOVÁ VOZOVKA
- ZATRAVNĚNÍ

SOUŘADNICOVÝ SYSTÉM: JTSK
VÝŠKOVÝ SYSTÉM: BPV

INVESTOR:

Město Velké Opatovice
Zámek 14
679 63 Velké Opatovice
IČ : 00281247
DIČ : CZ00281247

OBJEDNATEL DOKUMENTACE:

URBANIA, s.r.o.
Hlavní 21
664 48 Moravany
IČ: 2624826
DIČ: CZ2624826

RAZÍTKO:

ING. MARTIN SMĚLÝ
ČKAIT - 1004435

HLAVNÍ PROJEKTANT:

Vysoké učení technické v Brně
Fakulta stavební
Ateliér pozemních komunikací
Veveří 331/95, 602 00 Brno
tel.: +420 737 103 345
mail:marsmely@email.cz
www.apko.cz
IČ: 00216305
DIČ: CZ216305

NÁZEV STAVBY:

ÚPRAVA KŘIŽOVATKY ULIC OPATOVIČKY X ZÁDVOŘÍ

MĚŘÍTKO:	1:500	KRAJ:	JIHOMORAVSKÝ
DATUM:	červen 2015	OKRES:	BRNO - VENKOV
VYPRACOVAL:	Ing. Michal Kosňovský	MÍSTO STAVBY:	MORAVANY
VED. PROJEKTANT:	Ing. Martin Smělý	KAT. ÚZEMÍ:	MORAVANY U BRNA
STUPEŇ:	STUDIE	ČÍSLO KAT. ÚZEMÍ:	698504

NÁZEV VÝKRESU:

SITUACE STAVBY - VARIANTA 1

KÓD	ČÍSLO VÝKRESU	PARÉ
B	02	