ÚZEMNÍ PLÁN VELKÉ OPATOVICE

ÚZEMNÍ PLÁN

NÁVRH ÚZEMNÍHO PLÁNU
(NA ZÁKLADĚ SCHVÁLENÉHO ZADÁNÍ ÚP)

GRAFICKÁ ČÁST ÚP - M 1 : 5 000
I.B2b - KONCEPCE VEŘEJNÉ INFRASTRUKTURY
- DOPRAVNÍ INFRASTRUKTURA

ZÁPADNÍ ČÁST ŘEŠENÉHO ÚZEMÍ
Brťov u Velkých Opatovic
Korbelova Lhota, Bezděčí, Svárov

SCHÉMA K ČÁSTI ÚZEMÍ

0 50 100 200 300 400
500m

ÚZEMNÍ PLÁN VELKÉ OPATOVICE

ÚZEMNÍ PLÁN

NÁVRH ÚZEMNÍHO PLÁNU
(NA ZÁKLADĚ SCHVÁLENÉHO ZADÁNÍ ÚP)

GRAFICKÁ ČÁST ÚP - M 1 : 5 000
I.B2b - KONCEPCE VEŘEJNÉ INFRASTRUKTURY
- DOPRAVNÍ INFRASTRUKTURA

VÝCHODNÍ ČÁST ŘEŠENÉHO ÚZEMÍ
Velké Opatovice,
Velká Roudka

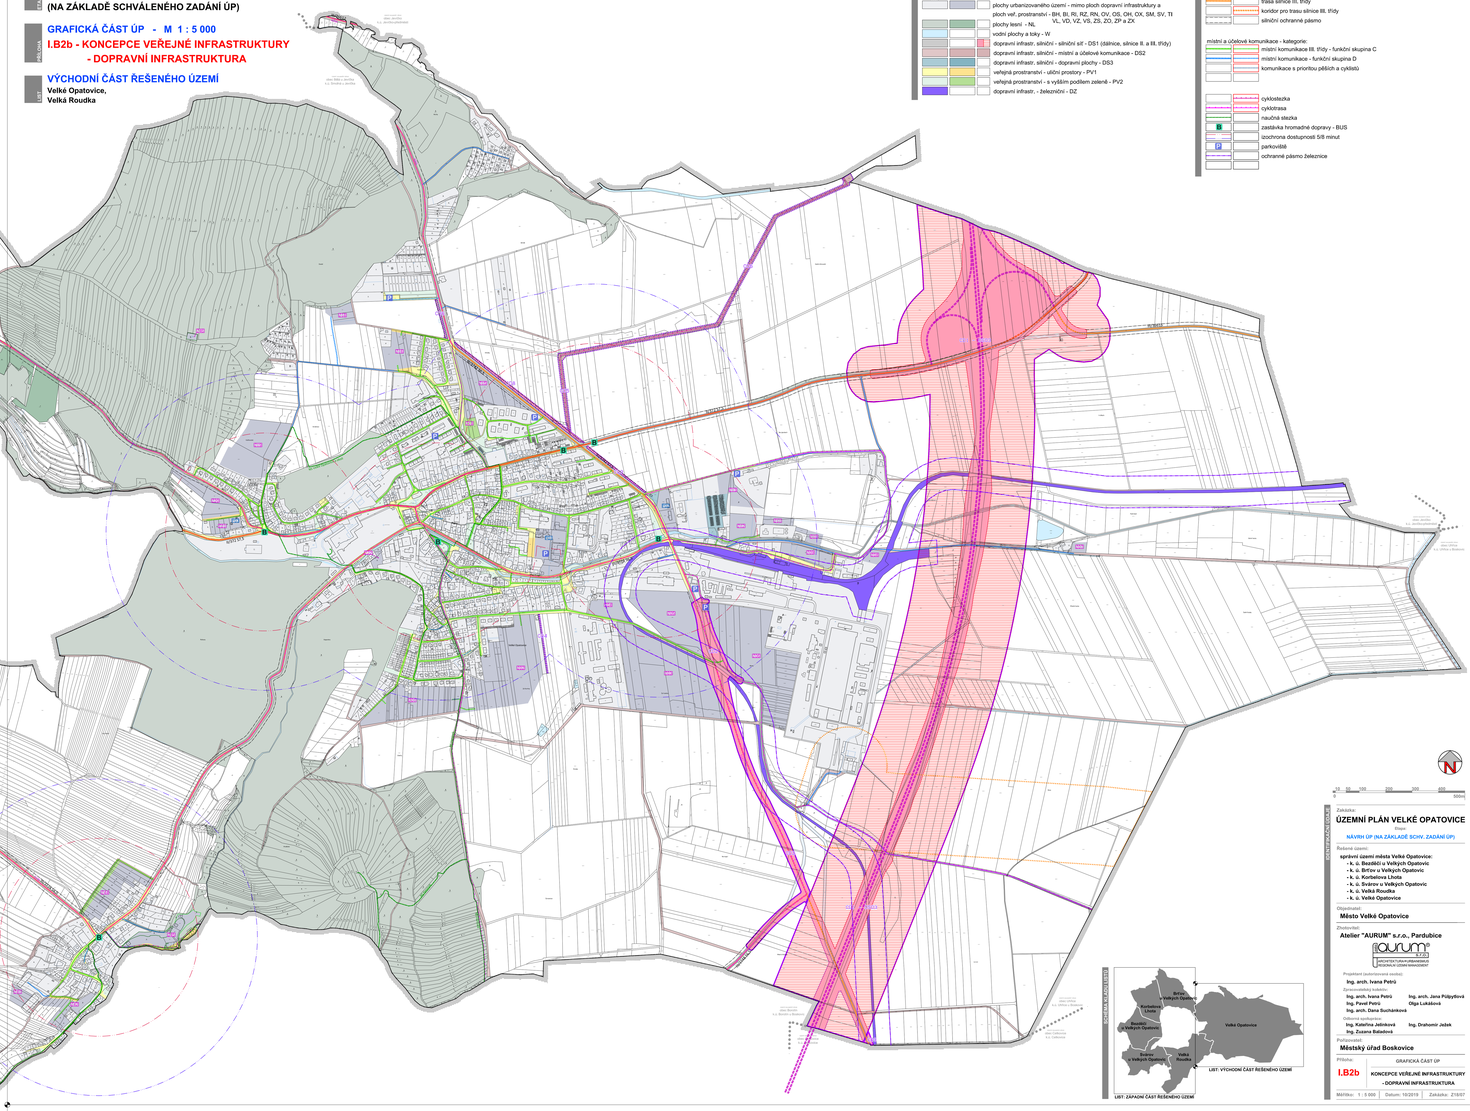

LEGENDA

stav	návrh ÚP	
		hranice řešeného území
		označení plochy změny
	OD2	označení koridoru pro vedení dopravní infrastruktury
		koridor dopravní infrastruktury nadmístního významu
		koridor dopravní infrastruktury místního významu

VYUŽITÍ ÚZEMÍ

existující plochy	nové plochy	textový
		plochy urbanizovaného území - mimo ploch dopravní infrastruktury a ploch veř. prostranství - BH, BI, RI, RZ, RN, OV, OS, OH, OX, SM, SV, TI VL, VD, VZ, VS, ZS, ZO, ZP a ZX
		plochy lesní - NL
		vodní plochy a toky - W
		dopravní infrastr. silniční - silniční síť - DS1 (dálnice, silnice II. a III. třídy)
		dopravní infrastr. silniční - místní a účelové komunikace - DS2
		dopravní infrastr. silniční - dopravní plochy - DS3
		veřejná prostranství - uliční prostory - PV1
		veřejná prostranství - s vyšším podílem zeleně - PV2
		dopravní infrastr. - železniční - DZ

DOPL.:

	schvalované jevy (problematika dopravy)
	jevy informativní

DOPRAVA

stav	návrh	
		koridor pro trasu dálnice
		trasa silnice II. třídy
		koridor pro trasu silnice II. třídy
		trasa silnice III. třídy
		koridor pro trasu silnice III. třídy
		silniční ochranné pásmo

místní a účelové komunikace - kategorie:

	místní komunikace III. třídy - funkční skupina C
	místní komunikace - funkční skupina D
	komunikace s prioritou pěších a cyklistů
	cyklostezka
	cyklotrasa
	naučná stezka
	zastávka hromadné dopravy - BUS
	izochrona dostupnosti 5/8 minut
	parkoviště
	ochranné pásmo železnice

0 50 100 200 300 400
500m

Zakázka:
ÚZEMNÍ PLÁN VELKÉ OPATOVICE
Název:
NÁVRH ÚP (NA ZÁKLADĚ SCHV. ZADÁNÍ ÚP)

Dotčená územní samosprávné celky:
správní území města Velké Opatovice:
- k. ú. Bezděčí u Velkých Opatovic
- k. ú. Brťov u Velkých Opatovic
- k. ú. Korbelova Lhota
- k. ú. Svárov u Velkých Opatovic
- k. ú. Velká Roudka
- k. ú. Velké Opatovice

Objednatel:
Město Velké Opatovice

Zpracovatel:
Atelier "AURUM" s.r.o., Pardubice
ARCHITEKTURA/PLANIMETRIE/GIS
ZPRACOVÁNÍ ÚZEMNÍ DOKUMENTACE

Projektant (za kolektiv autorů):
Ing. arch. Ivana Petrů

Zpracovatelský kolektiv:
Ing. arch. Ivana Petrů **Ing. arch. Jana Půlpytlová**
Ing. Pavel Petrů **Olga Lukášová**
Ing. arch. Daria Suchánková

Odborní spolupracovníci:
Ing. Kateřina Jelínková **Ing. Drahomír Jeřek**
Ing. Zuzana Baladová

Pořizovatel:
Městský úřad Boskovice

Příloha: GRAFICKÁ ČÁST ÚP

I.B2b KONCEPCE VEŘEJNÉ INFRASTRUKTURY - DOPRAVNÍ INFRASTRUKTURA

Měřítko: 1 : 5 000 | Datum: 10/2015 | Zakázka: Z19/97