

ÚZEMNÍ PLÁN VELKÉ OPATOVICE





ETAPA **NÁVRH ÚZEMNÍHO PLÁNU**
(NA ZÁKLADĚ SCHVÁLENÉHO ZADÁNÍ ÚP)

GRAFICKÁ ČÁST ODŮVODNĚNÍ ÚP - M 1 : 5 000

II.B1 - KOORDINAČNÍ VÝKRES

ZÁPADNÍ ČÁST ŘEŠENÉHO ÚZEMÍ

Brťov u Velkých Opatovic
Korbelova Lhota, Bezděčí, Svárov

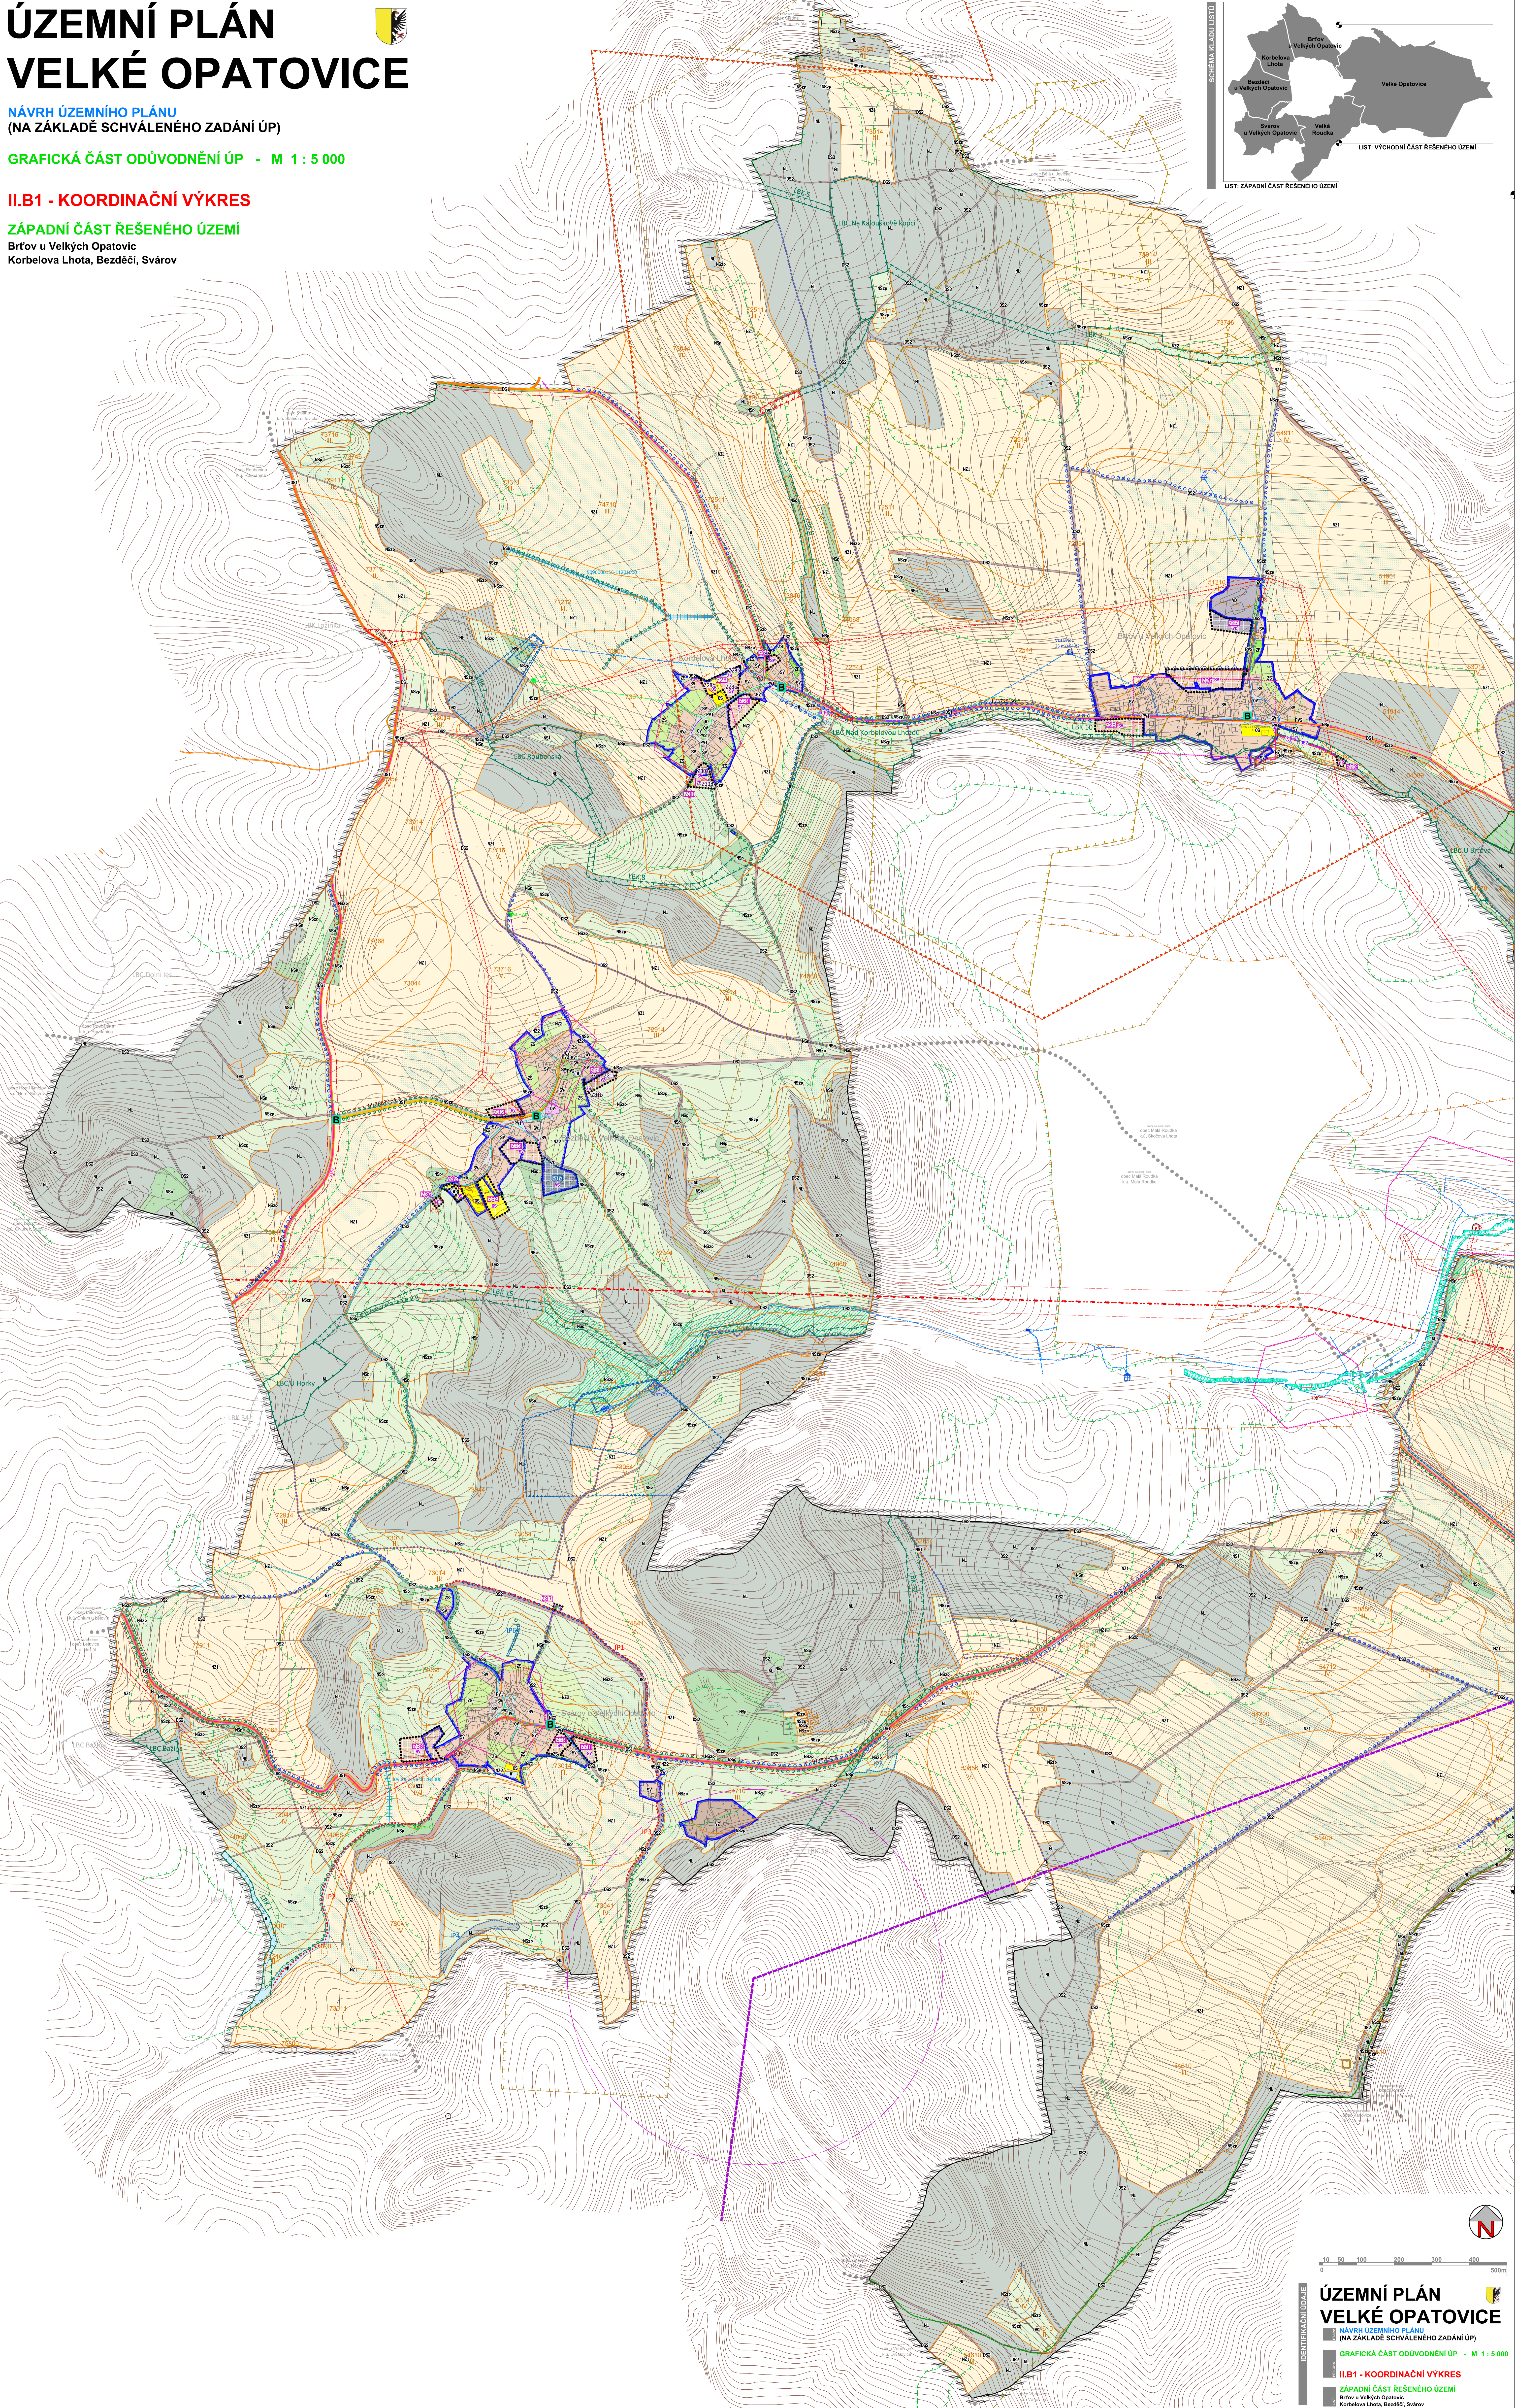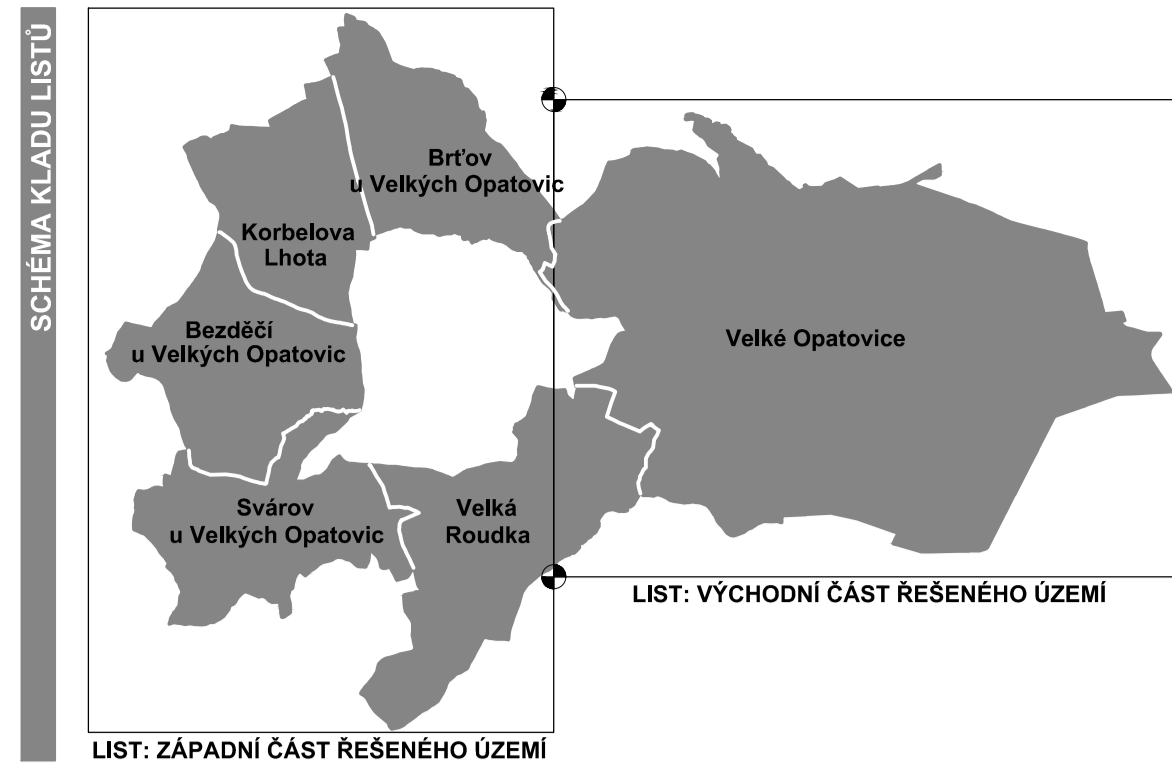

ÚZEMNÍ PLÁN
VELKÉ OPATOVICE
(NA ZÁKLADĚ SCHVÁLENÉHO ZADÁNÍ ÚP)
GRAFICKÁ ČÁST ODŮVODNĚNÍ ÚP - M 1 : 5 000
II.B1 - KOORDINAČNÍ VÝKRES
ZÁPADNÍ ČÁST ŘEŠENÉHO ÚZEMÍ
Brťov u Velkých Opatovic
Korbelova Lhota, Bezděčí, Svárov