


# KOORDINAČNÍ SITUACE, M 1:250

## LEGENDA:

- ASFALTOVÝ POVRCH – NOVÁ KONSTRUKCE VOZOVKY
- ASFALTOVÝ POVRCH – OBNOVA ASFALTOVÝCH VRSTEV
- BETONOVÁ DLAŽBA CHODNÍKY
- BETONOVÁ DLAŽBA – POJÍŽDĚNÝ POVRCH, SJEZDY, OSTRŮVKY
- BETONOVÁ DLAŽBA S DÍŠŤOVNÍKY – PARKOVACÍ PLOCHY
- RELIEFNÍ DLAŽBA, UMĚLÉ VODÍCÍ LINIE
- TERÉNNÍ ÚPRAVY
- REKULTIVACE
- NÁBĚHOVÝ OBRUBNÍK
- ULIČNÍ VPUST
- DRENÁŽ
- HRANY KOORDINOVANÝCH STAVĚ
- HRANICE TRVALÉHO ZÁBORU

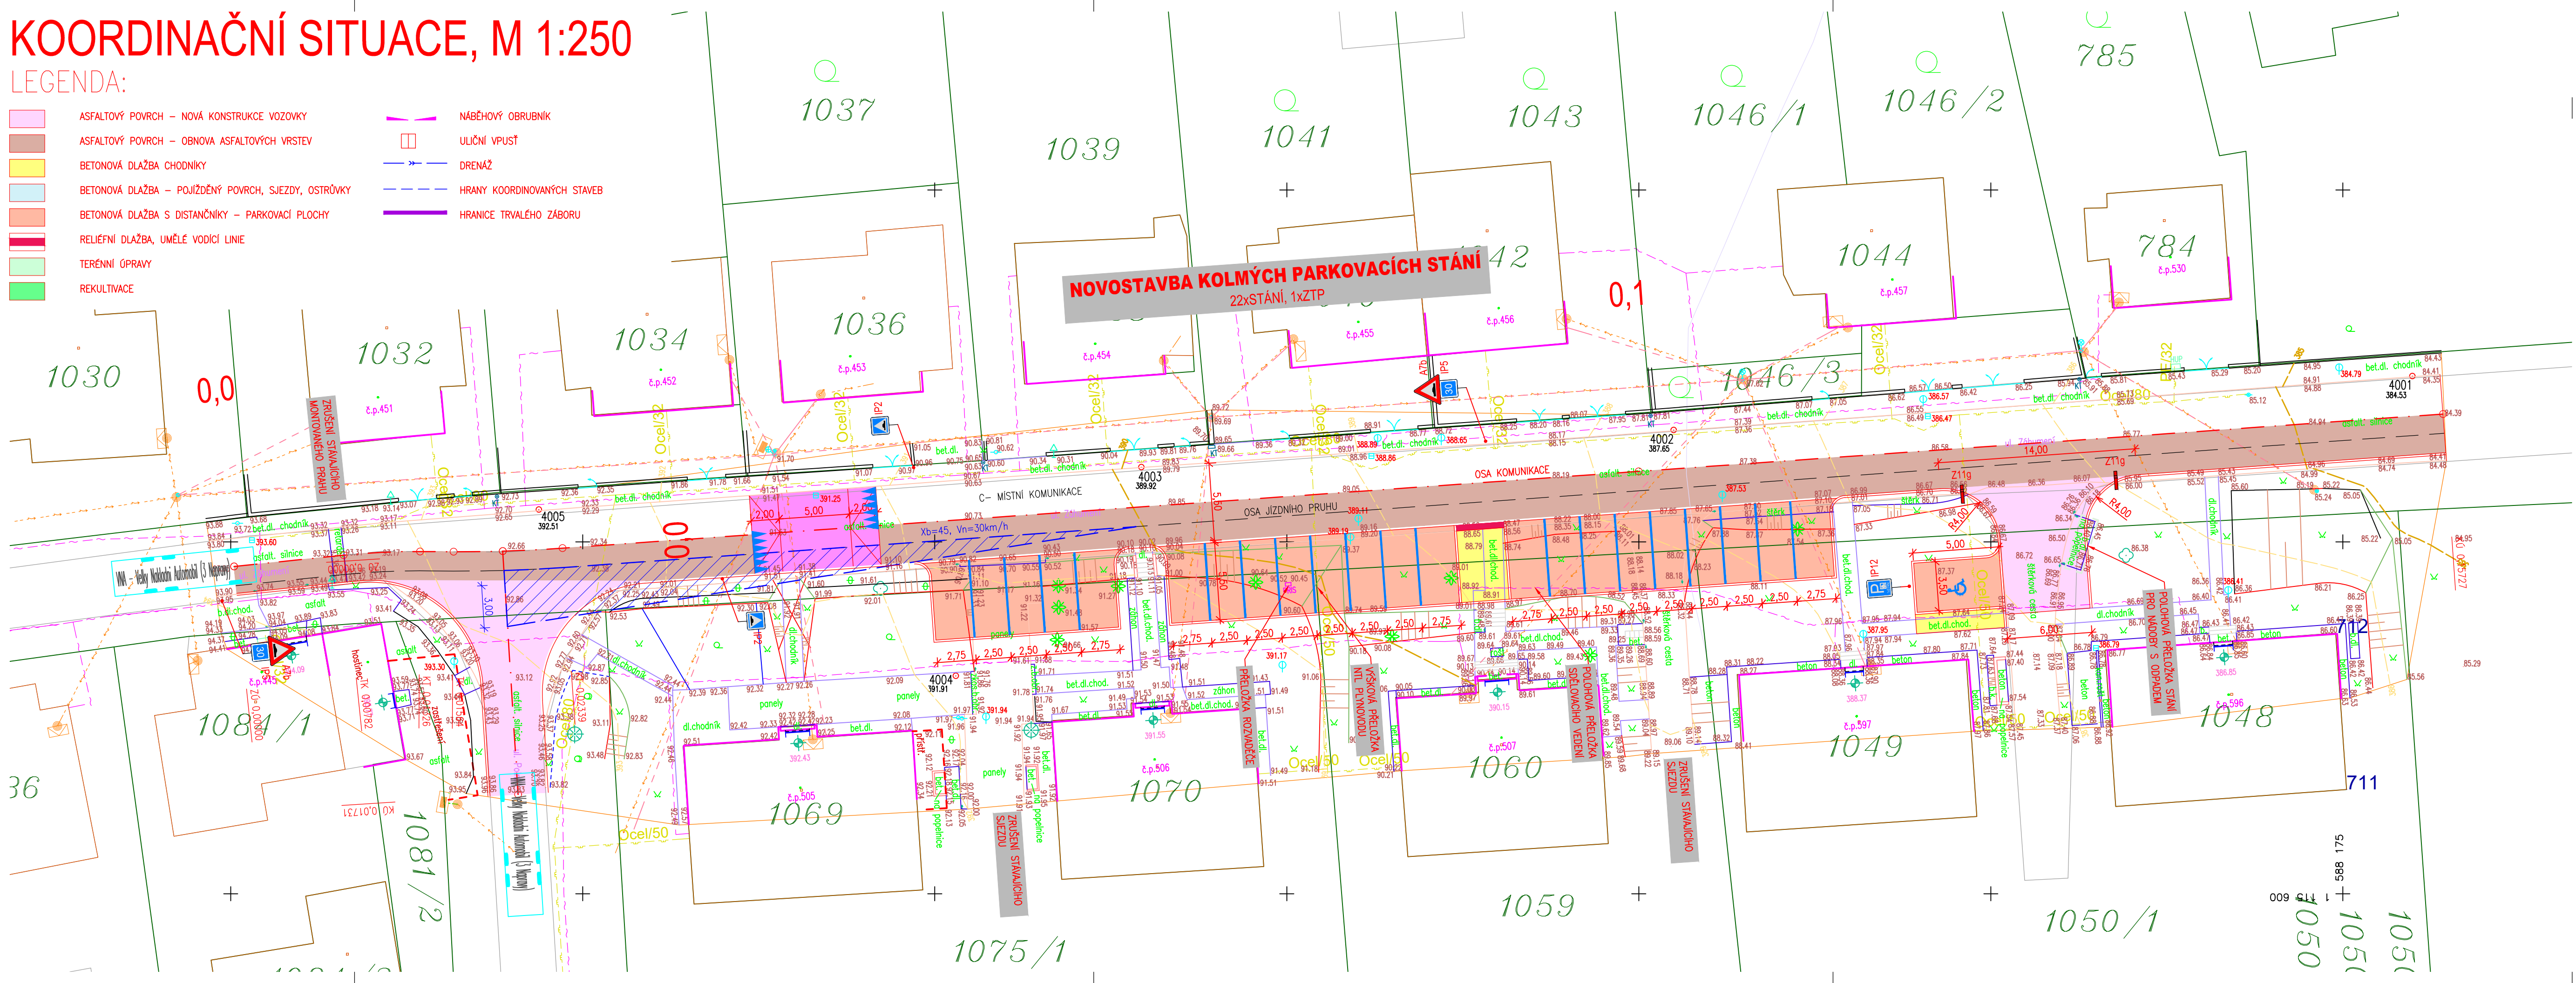

## LEGENDA POLOHOPISU:


- Bod podrobného bodového pole
- Bod jednotné nivelační sítě
- Budova zděná
- Zahrada
- Křoví
- Samostatný keř
- Listnatý strom
- Jehličnatý strom
- Park
- Zastávka veřejné dopravy
- Dopravní značka
- Lampa s dopravní značkou
- Lampa
- Hydrant nadzemní
- Hydrant podzemní
- Vodovodní šoupě
- Plynovodní šoupě
- Čtvercová šachta
- Kanalizační šachta
- Vpust
- Výška vchodu
- Ochranná tyč
- Začátek a konec výšky obrubníků
- Dřevěný plot
- Kovový plot
- Zábradlí
- Ohradní zeď
- Živý plot

## LEGENDA STÁVAJÍCÍHO VEDENÍ INŽENÝRSKÝCH SÍTÍ:

- vodovod
- nt plynovod
- kanalizace jednotná
- nadzemní vedení NN
- sdělovací vedení podzemní – zaměřený průběh metalického kabelu

## POZNÁMKA:

– INŽENÝRSKÉ SÍTĚ JSOU ZAKRESLENY INFORMATIVNĚ. PŘED ZAHÁJENÍM ZEMNÍCH PRACÍ NUTNO ZAJISTIT JEJICH VYTÝČENÍ  
 SOUŘADNICOVÝ SYSTÉM S–JTSK  
 VÝŠKOVÝ SYSTÉM Bpv

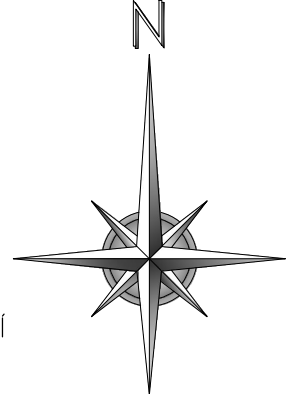

# STUDIE

Josef Novák projekt dopravních staveb I. Haška 6, Letovice 679 61, tel.: 776 754 849 email : novkjosef30@gmail.com	AUTORIZOVÁNO	ČÍSLO PARÉ
ODPOVĚDNÝ PROJEKTANT JOSEF NOVÁK	VYPRACOVAL JOSEF NOVÁK	IČO:03123154
INVESTOR: Město Velké Opatovice, Zámek 14, Velké Opatovice 679 63		
<b>Velké Opatovice, ul. Záhumení</b> <b>Novostavba parkovacích ploch</b> k.ú. Velké Opatovice	STUPEŇ PD ZAKÁZKA FORMÁT DATUM	DOKUMENTACE PRO SPOLEČNÉ POVOLENÍ 02/JN/21 10 A4 03/2021
NÁZEV VÝKRESU KOORDINAČNÍ SITUACE	MĚŘITKO 1:250	ČÍSLO PŘÍLOHY C.3.