


**KOORDINAČNÍ SITUACE, M 1:500**

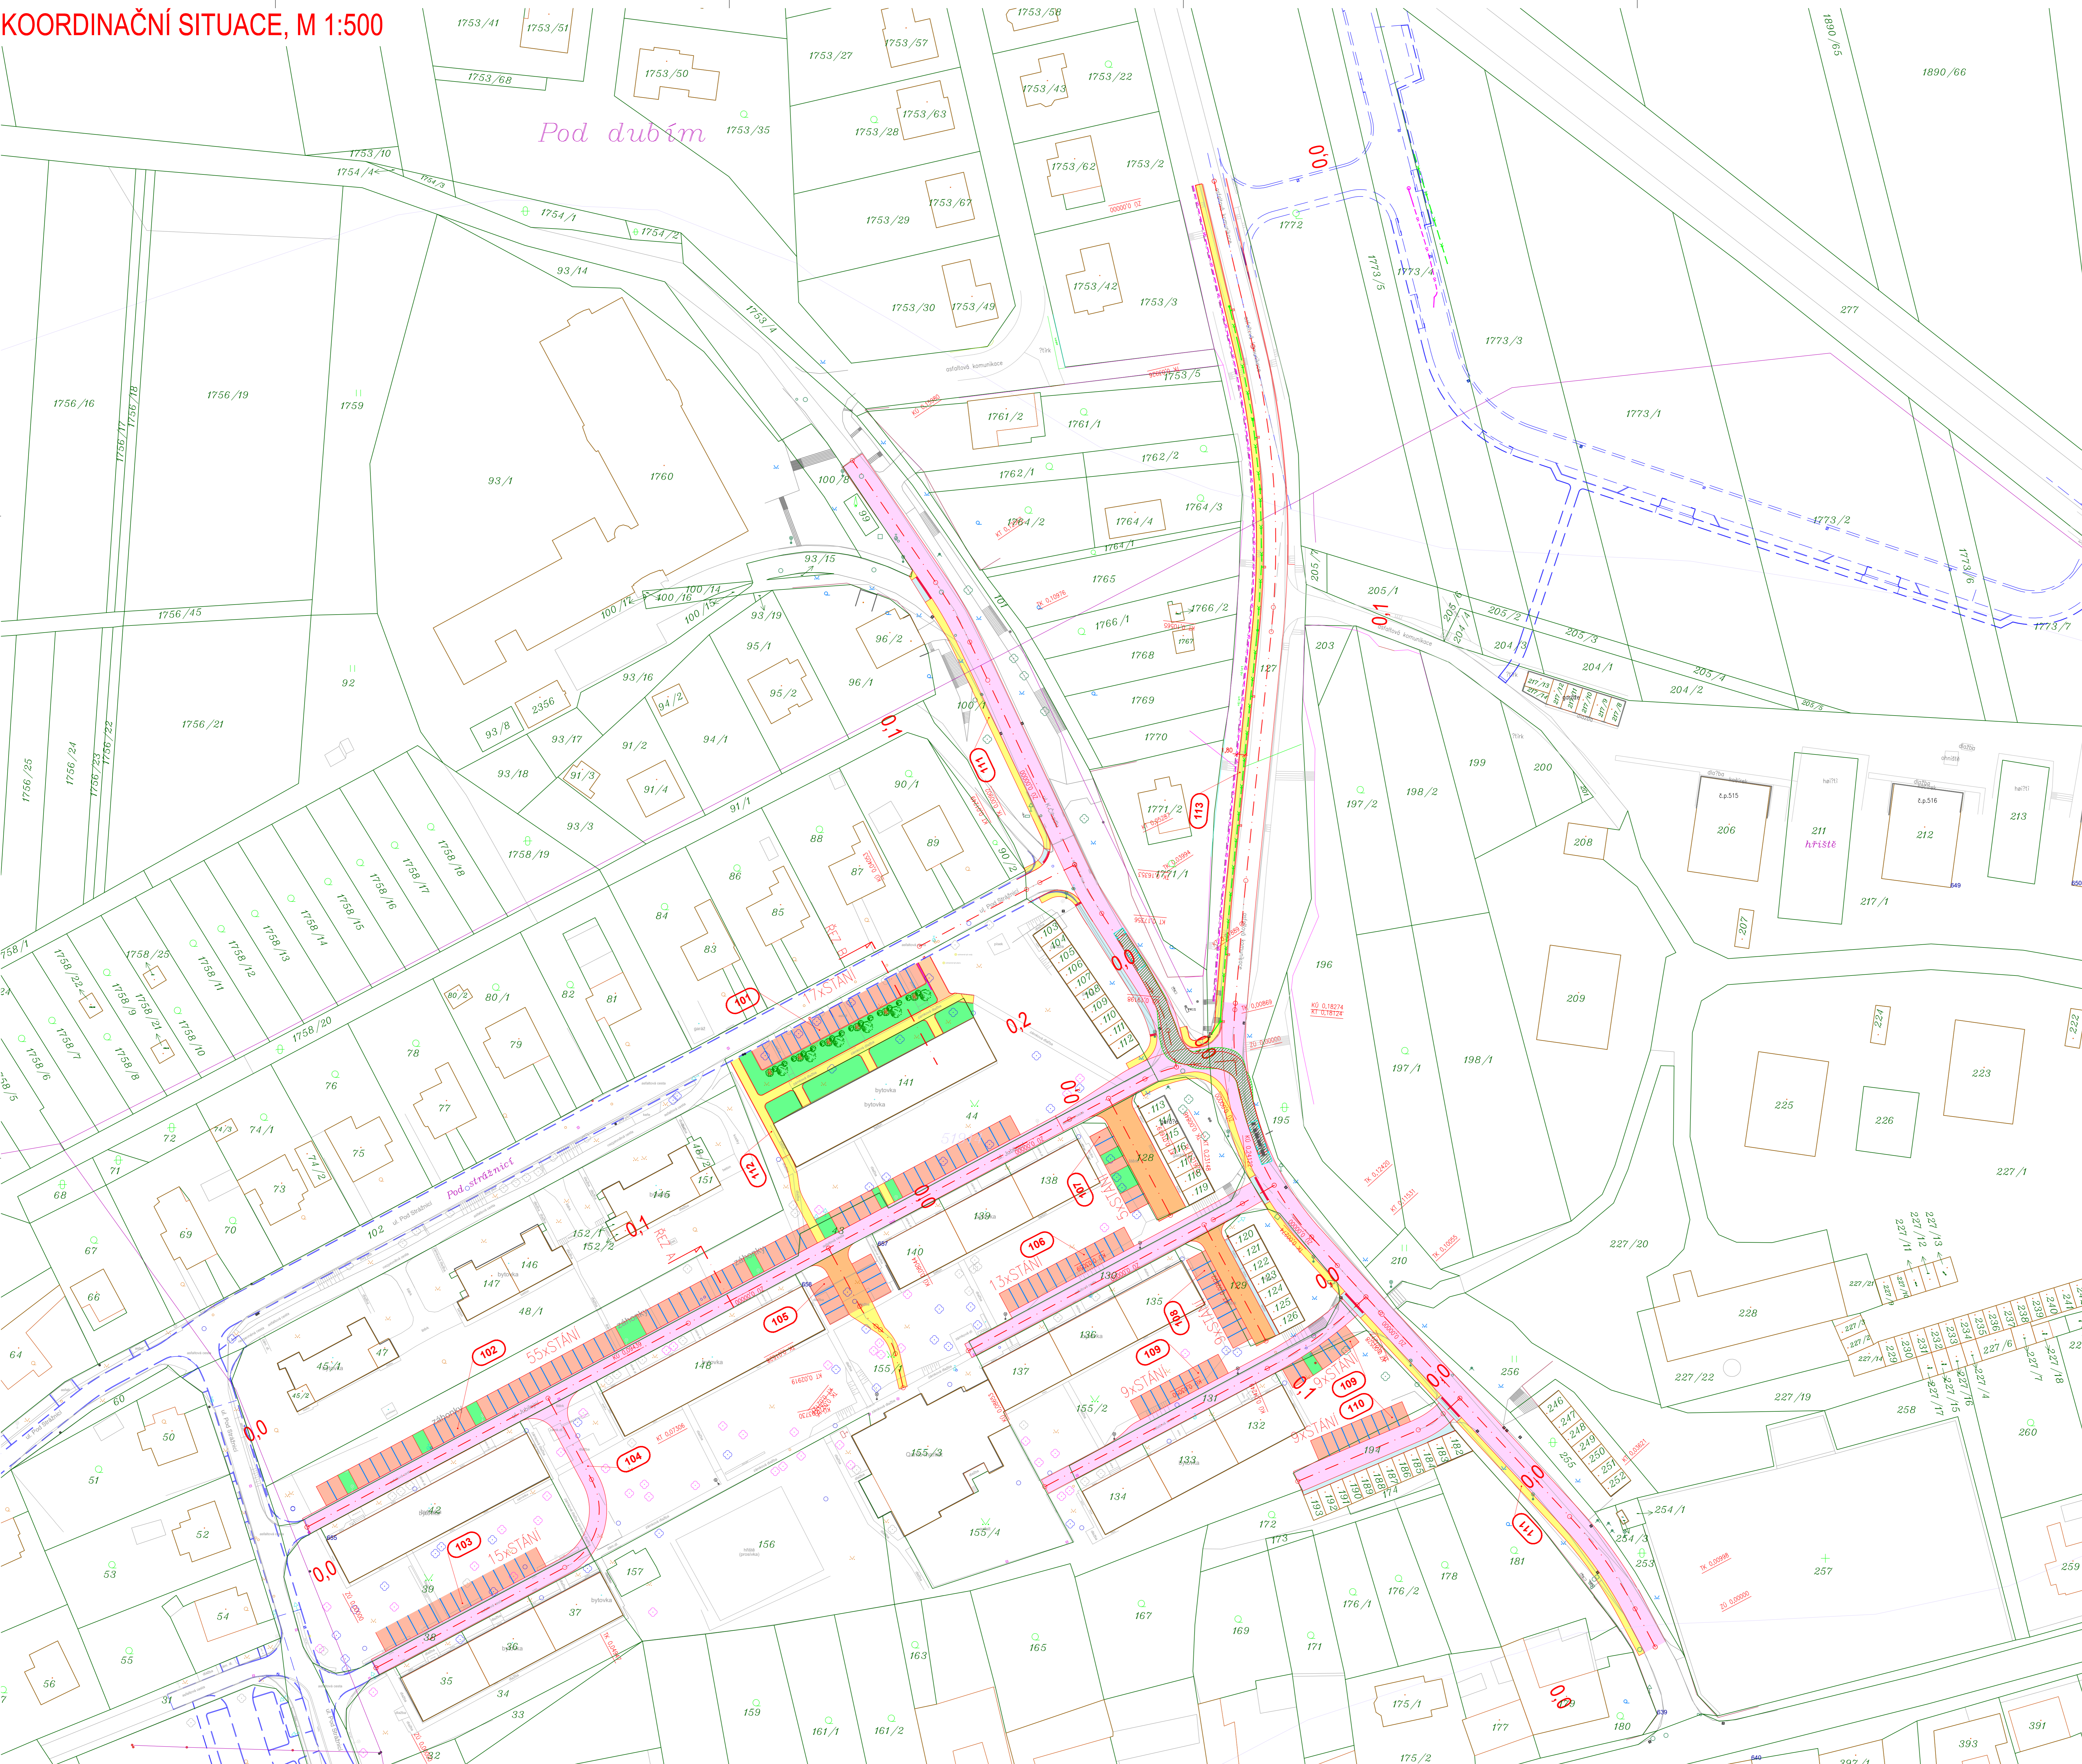


**LEGENDA STAVEBNÍCH OBJEKTŮ:**

OBJEKT	NÁZEV OBJEKTU
000	OBJEKTY PŘÍPRAVY STAVENIŠTĚ
001	PŘÍPRAVA OZEMI
100	OBJEKTY POZEMNÍCH KOMUNIKACÍ
101	NOVOSTAVBA PARKOVACÍCH PLOCH UL. POD STRÁŽNICÍ U BD PARC. Č. 141
102	NOVOSTAVBA PARKOVACÍCH PLOCH UL. JUBILEJNÍ
103	NOVOSTAVBA PARKOVACÍCH PLOCH UL. POD STRÁŽNICÍ VE VITROBLUKU BD PARC. Č.35, 36, 37, 42
104	NOVOSTAVBA PARKOVACÍCH KOMUNIKACE U BD PARC. Č.42
105	ZKAPACITĚNÍ PARKOVACÍCH PLOCH MEZI BD PARC. Č.148 A 140
106	NOVOSTAVBA PARKOVACÍCH PLOCH UL. POD STRÁŽNICÍ U BD PARC. Č. 135, 136 A 137
107	NOVOSTAVBA PARKOVACÍCH PLOCH U GARÁŽI PARC. Č. 113-119
108	NOVOSTAVBA PARKOVACÍCH PLOCH U GARÁŽI PARC. Č. 120-126
109	NOVOSTAVBA PARKOVACÍCH PLOCH UL. POD STRÁŽNICÍ U BD PARC. Č. 132, 133 A 134
110	NOVOSTAVBA PARKOVACÍCH PLOCH U GARÁŽI PARC. Č. 182-193
111	NOVOSTAVBA CHODNIKU K PAPERSKU
112	NOVOSTAVBA PROPOJOVACÍHO CHODNIKU U BD PARC. Č. 141
113	NOVOSTAVBA CHODNIKU K RD HUNÍKY

**LEGENDA:**

- ASFALTOVÝ POKRYV – NOVÁ KONSTRUKCE VOZOVNY
- ASFALTOVÝ POKRYV – OBNOVA ASFALTOVÝCH VRSTEV
- BETONOVÝ POKRYV – NOVÁ KONSTRUKCE VOZOVNY
- BETONOVÁ DLAŽBA CHODNIKY
- BETONOVÁ DLAŽBA – POZEMNÍ POKRYV, SAZKY, OSPOŘENY
- BETONOVÁ DLAŽBA S DESTAČNÍKY – PARKOVACÍ PLOCHY
- KAMENNÁ DLAŽBA – ZASTRAVKOVÉ ZÁJBY
- RELIEFNÍ DLAŽBA, UMĚLÉ VODNÍ LINIE
- TERÉNNÍ ÚPRAVY
- REKULTIVACE
- NÁDESNÝ OSOBNÍK
- ULIČNÍ VPUST
- DRENÁŽ
- HRANICE KOORDINAČNÍCH STAVBY
- HRANICE TRVALÉHO ZABORU

**POZNÁMKA:**  
 – INŽENÝRSKÉ SÍTĚ JSOU ZAKRESLENY INFORMATIVNĚ, PŘED ZAHÁJENÍM ZEMNÍCH PRACÍ  
 NUTNO ZAJISTIT JEJICH VYTČENÍ  
 SOUDRŽNOSTNÝ SYSTÉM S–JTSK  
 VÝŠKOVÝ SYSTÉM: BpV

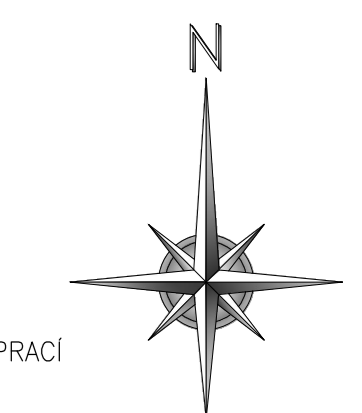

**STUDIE**

<b>JNDS projekt s.r.o.</b> projektová a inženýrská firma Mlýnský náhon 3a, Javůvka 639 61, tel.: 716 754 899 email: nov@jndsprojekt.cz	AUTORIZOVANĚ	ČÍSLO PÁRE
	ODPORUČENÝ PROJEKTANT: JOSEF NOVÁK VYPRACOVANĚ: JOSEF NOVÁK	STUPĚŇ PD
INVESTITOR: Město Velké Opatovice, Zámková 14, Velké Opatovice 679 63 <b>NOVOSTAVBA PARKOVACÍCH PLOCH A CHODNIKY</b> ulice K Chladu, Jubilejní, Pod Strážnicí k.ú. Velké Opatovice	ZAKÁZKA	20/JNDS21
NÁZEV VÝKRESU: KOORDINAČNÍ SITUACE	FORMÁT	18 A4
	DATUM	08/2021
	MĚRÍTKO	ČÍSLO PŘÍLOHY
	1:500	3